

Proceso de Formulación del Plan Regulador

-CANTÓN SAN PABLO- Jerarquía de Vías Públicas Proyectadas

LEYENDA

Jerarquía Vías Públicas Proyectadas	Límite Cantonal
Vecinal Proyectada	Límite Distrital
Local Primer Orden Proyectada	Mapa Catastral
Local Segundo Orden Proyectada	Ferrocarril
Marginal Proyectada	Red Hidrica
Vías Públicas Existentes	

ESTE MAPA ES UN DOCUMENTO EN PROCESO DE ELABORACIÓN POR LO QUE PUEDEN DARSE CAMBIOS ENTRE ESTA VERSIÓN Y LA FINALMENTE APROBADA.


ESTE MAPA NO HA SIDO SOMETIDO A EVALUACIÓN POR PARTE DEL INVU POR LO QUE PUEDE SUFRIR CAMBIOS.

LA INFORMACIÓN PRESENTADA EN ESTE DOCUMENTO NO ES DEFINITIVA.




Proyecto financiado por:
Fondo de Preinversión
Ministerio de Planificación
Nacional y Política Económica
(MIDEPLAN)

Diagrama de ubicación

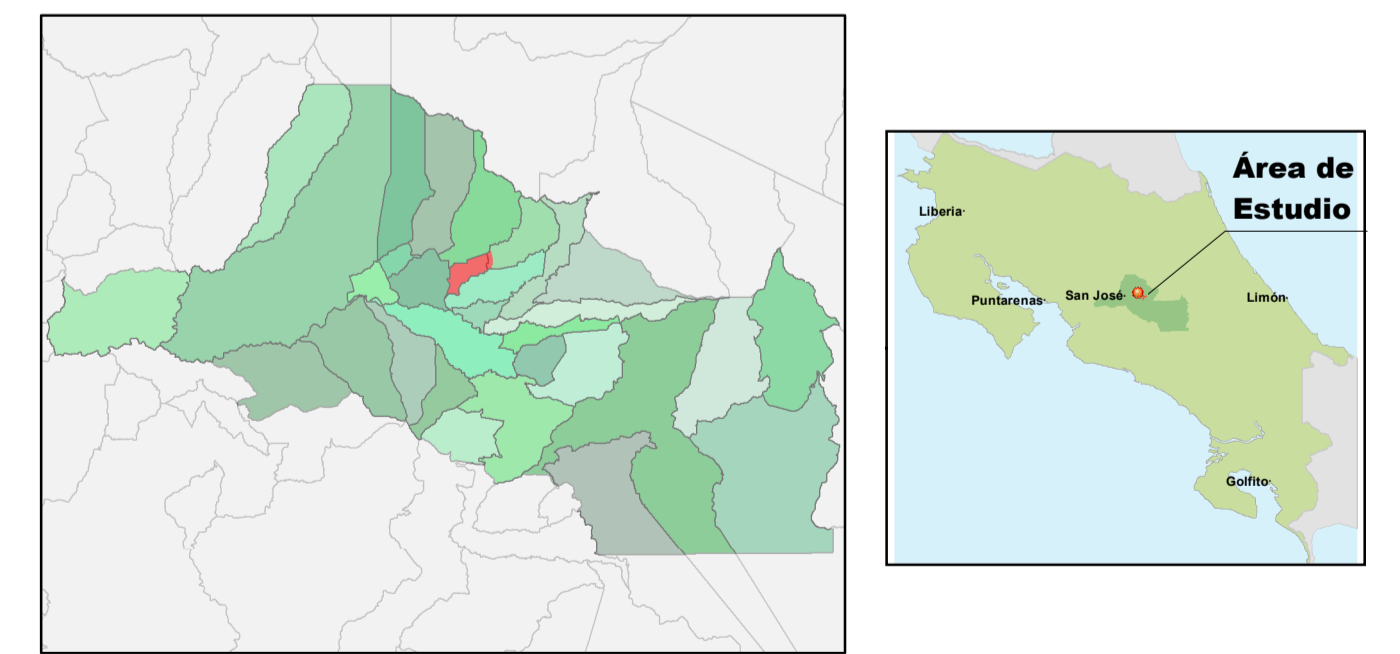

Proyección CRTM05
Datum WGS 1984
Transversa de Mercator

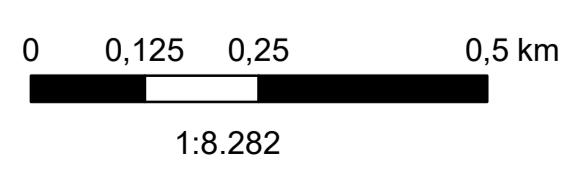

Fuente cartográfica:
Elaboración Propia.
Mapa Catastral de San Pablo (Agosto, 2023)
Dirección de Desarrollo y Control Urbano.
Sección de Planificación y Ord. Territorial

Restitución Fotogramétrica. Escala 1:1.000.
Unidad Ejecutora: PR - Catastro y Registro.

Versión Agosto, 2023.